

共同住宅の容積率対象外部分を示した図面及び中高層条例に基づく調停申出件数について

- 1 陳情第233号「共同住宅建築の指導（南区唐橋平垣町）」に係る共同住宅の容積率対象外部分を示した図面  
別紙のとおり

<参考>


別紙中、右側の表に掲げる面積の分類については次のとおり

分類	面積の種類
容積率対象床面積	「容積対象面積」, 「別棟3 ごみ置場面積」
容積率対象外床面積	「容対外 廊下・階段・ホール等面積」, 「E V 面積」, 「メール室面積」, 「駐車場面積」, 「駐輪場面積」, 「別棟1 駐輪場面積」, 「別棟2 ミニバイク置場面積」

※ 本計画の「バルコニー面積」については、建築基準法上の床面積に含まれない。

- 2 京都市中高層建築物等の建築等に係る住環境の保全及び形成に関する条例に基づく過去5年間（平成28年度～令和2年度）の調停申出件数


年度	申出件数（件）	
	着工前	着工後
平成28年度	3	0
平成29年度	0	0
平成30年度	0	0
令和元年度	2	1
令和2年度	1	0
合計	6	1

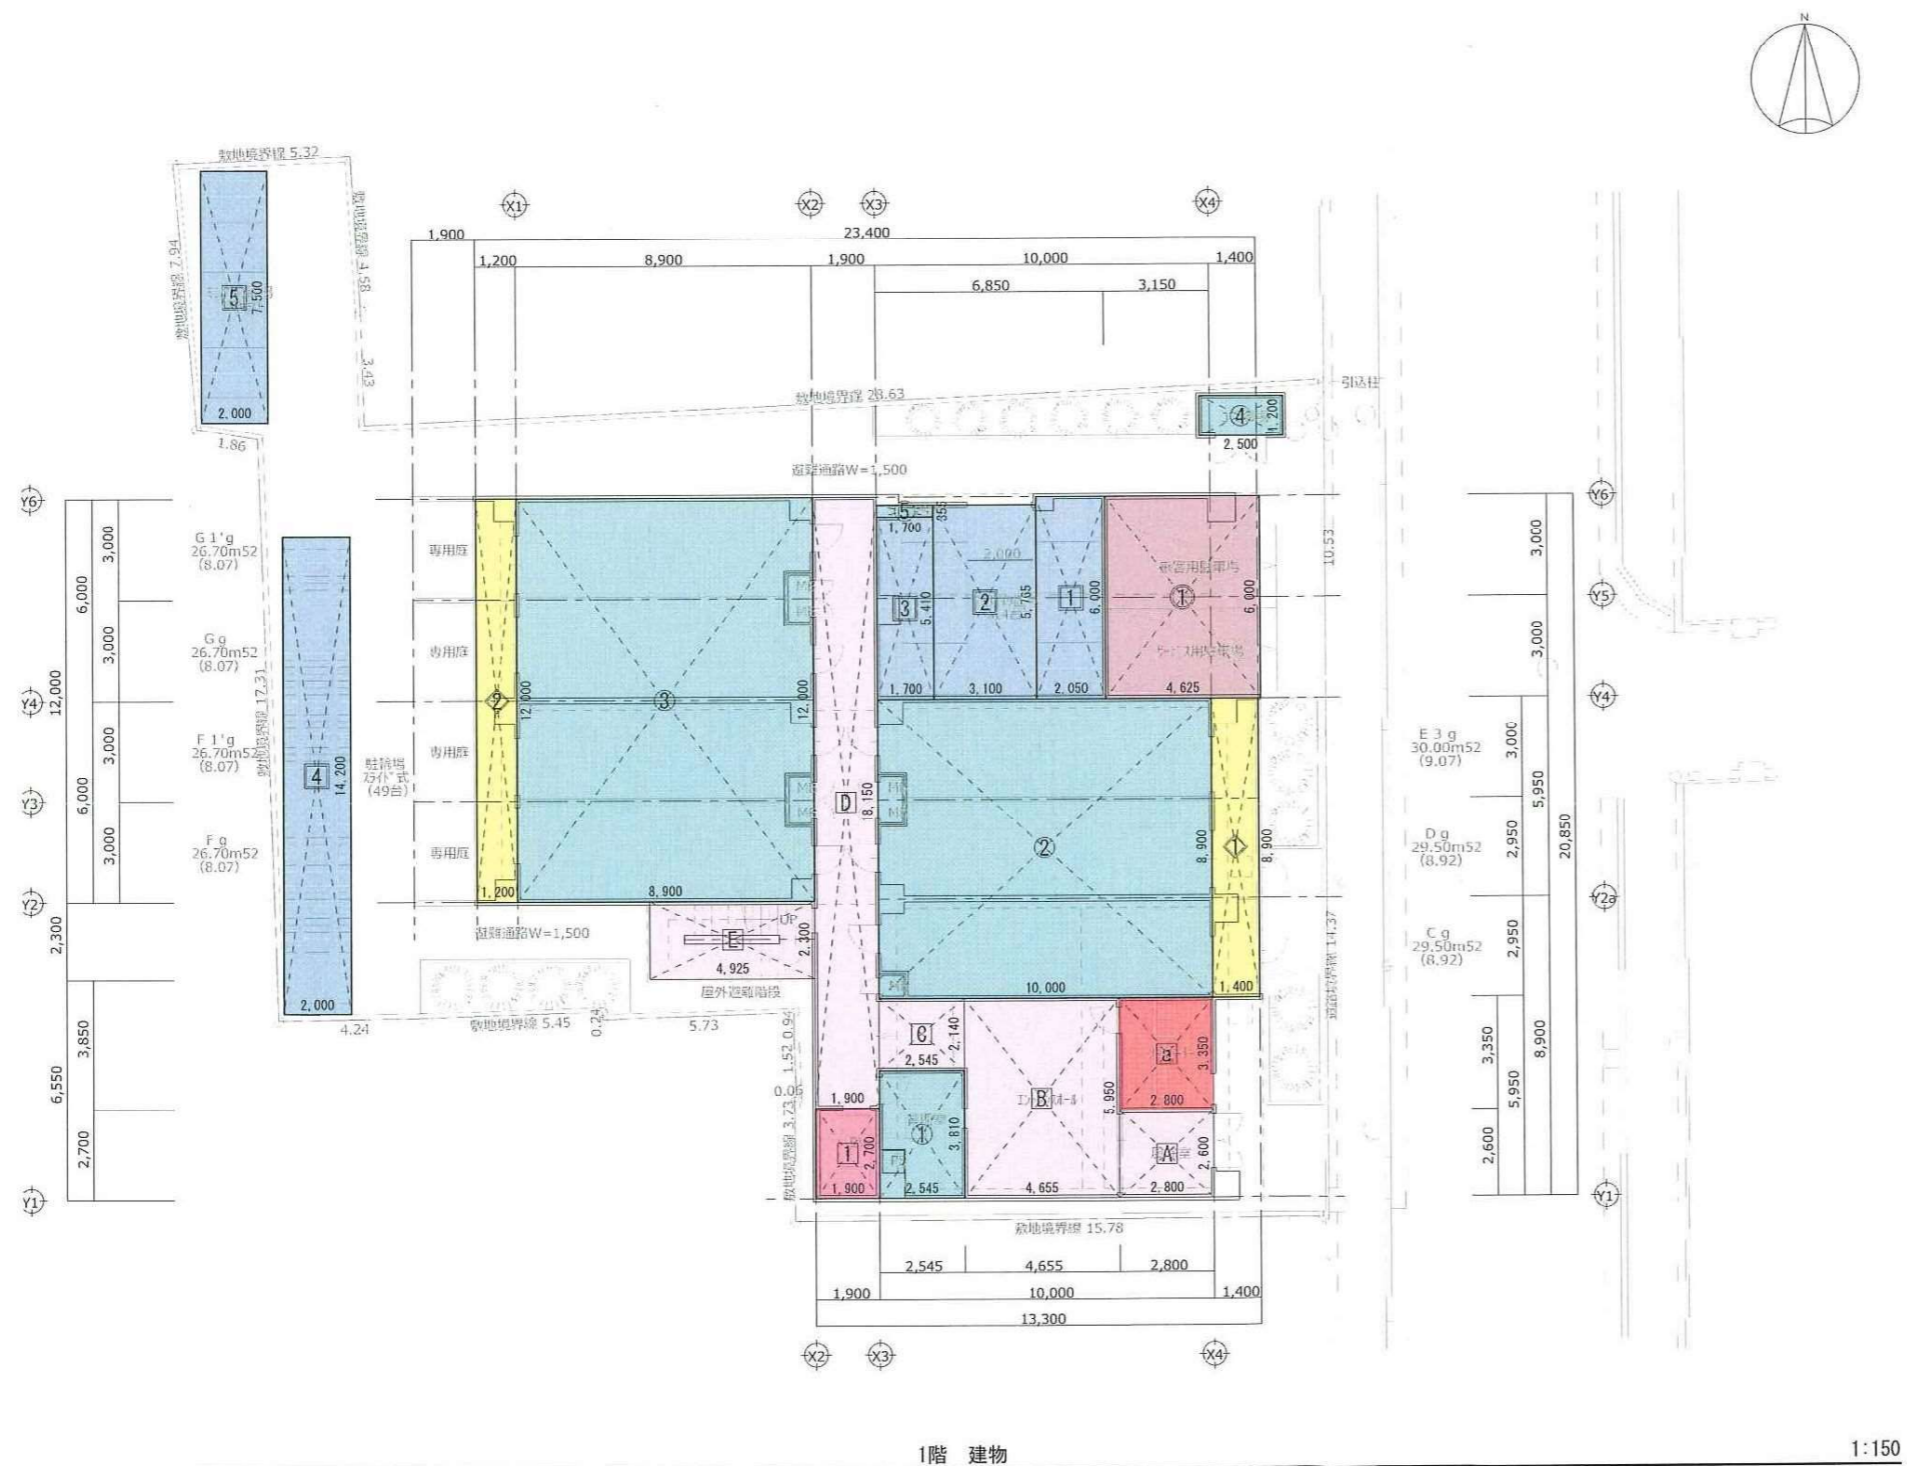

1階 建物

1:150


容積対象面積		
記号	計算式	面積
①	2.545 × 3.810	9.69450
②	10.000 × 8.900	89.00000
③	8.900 × 12.000	106.80000
⑤	1.700 × 0.355	0.60350
合計		206.09950
合計		206.10
容対外 廊下・階段・ホール等面積		
記号	計算式	面積
A	2.800 × 2.600	7.28000
B	4.655 × 5.950	27.69250
C	2.545 × 2.140	5.44630
D	1.900 × 18.150	34.48500
E	4.925 × 2.300	11.32750
合計		86.23650
合計		86.24
E・V面積		
記号	計算式	面積
T	1.900 × 2.700	5.13000
合計		5.13000
合計		5.13
メール室面積		
記号	計算式	面積
a	2.800 × 3.350	9.38000
合計		9.38000
合計		9.38
駐車庫面積		
記号	計算式	面積
①	4.625 × 6.000	27.75000
合計		27.75000
合計		27.75
駐輪場面積		
記号	計算式	面積
①	2.050 × 6.000	12.30000
②	3.100 × 5.765	17.87150
③	1.700 × 5.410	9.19700
合計		39.36850
合計		39.37
バルコニー面積		
記号	計算式	面積
◇	1.400 × 8.900	12.46000
◇	1.200 × 12.000	14.40000
合計		26.86000
合計		26.86
別棟1 駐輪場面積		
記号	計算式	面積
④	2.000 × 14.200	28.40000
合計		28.40000
合計		28.40
別棟2 ミニバイク置場面積		
記号	計算式	面積
⑤	2.000 × 7.500	15.00000
合計		15.00000
合計		15.00
別棟3 ごみ置場面積		
記号	計算式	面積
④	2.500 × 1.200	3.00000
合計		3.00000
合計		3.00

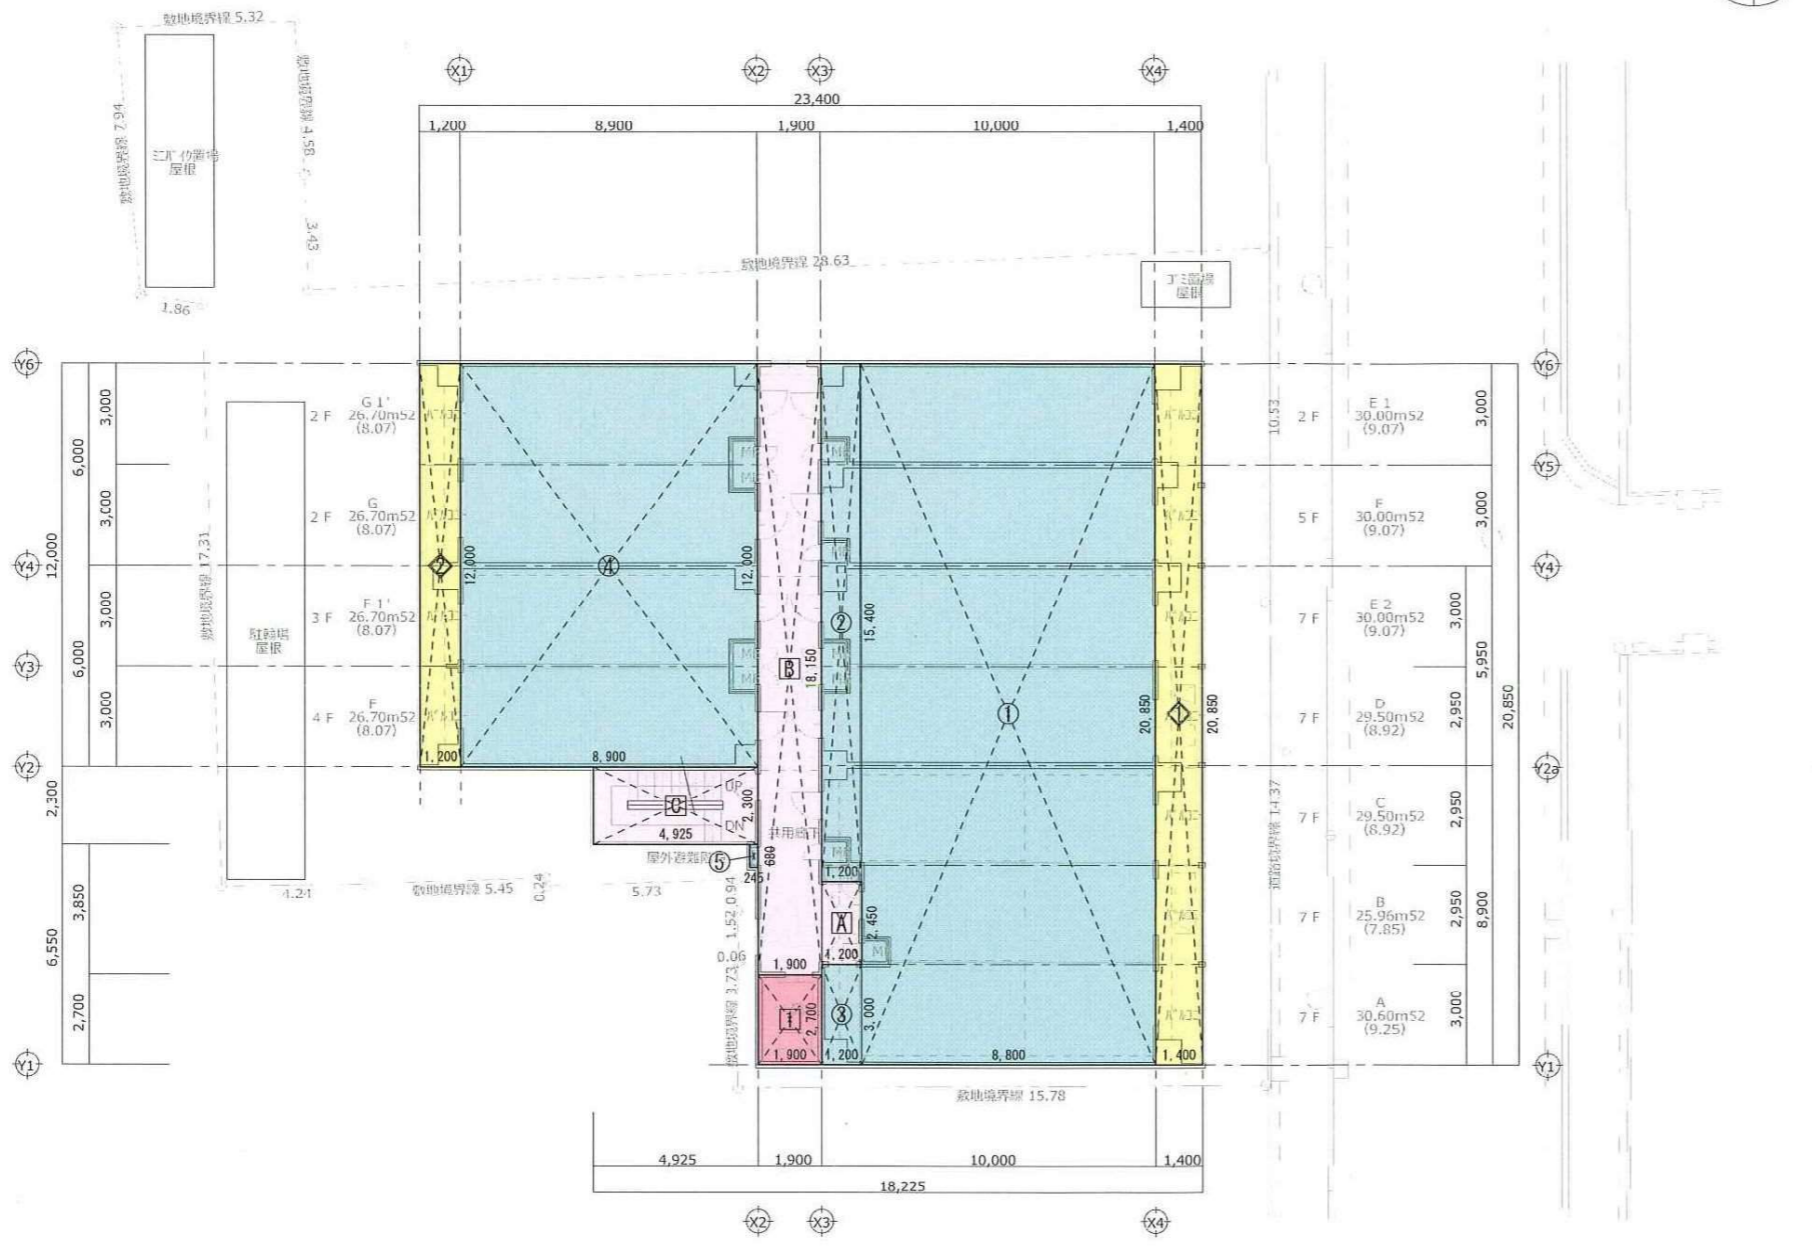

容積対象面積		
記号	計算式	面積
①	8.800 × 20.850	183.480000
②	1.200 × 15.400	18.480000
③	1.200 × 3.000	3.600000
④	8.900 × 12.000	106.800000
⑤	0.245 × 0.680	0.166600
合計		312.526600
		合計 312.53
容対外 廊下・階段・ホール等面積		
記号	計算式	面積
A	1.200 × 2.450	2.940000
B	1.900 × 18.150	34.485000
C	4.925 × 2.300	11.327500
合計		48.752500
		合計 48.76
E V面積		
記号	計算式	面積
I	1.900 × 2.700	5.130000
合計		5.130000
		合計 5.13
バルコニー面積		
記号	計算式	面積
①	1.400 × 20.850	29.190000
②	1.200 × 12.000	14.400000
合計		43.590000
		合計 43.59

2階 建物


1:150

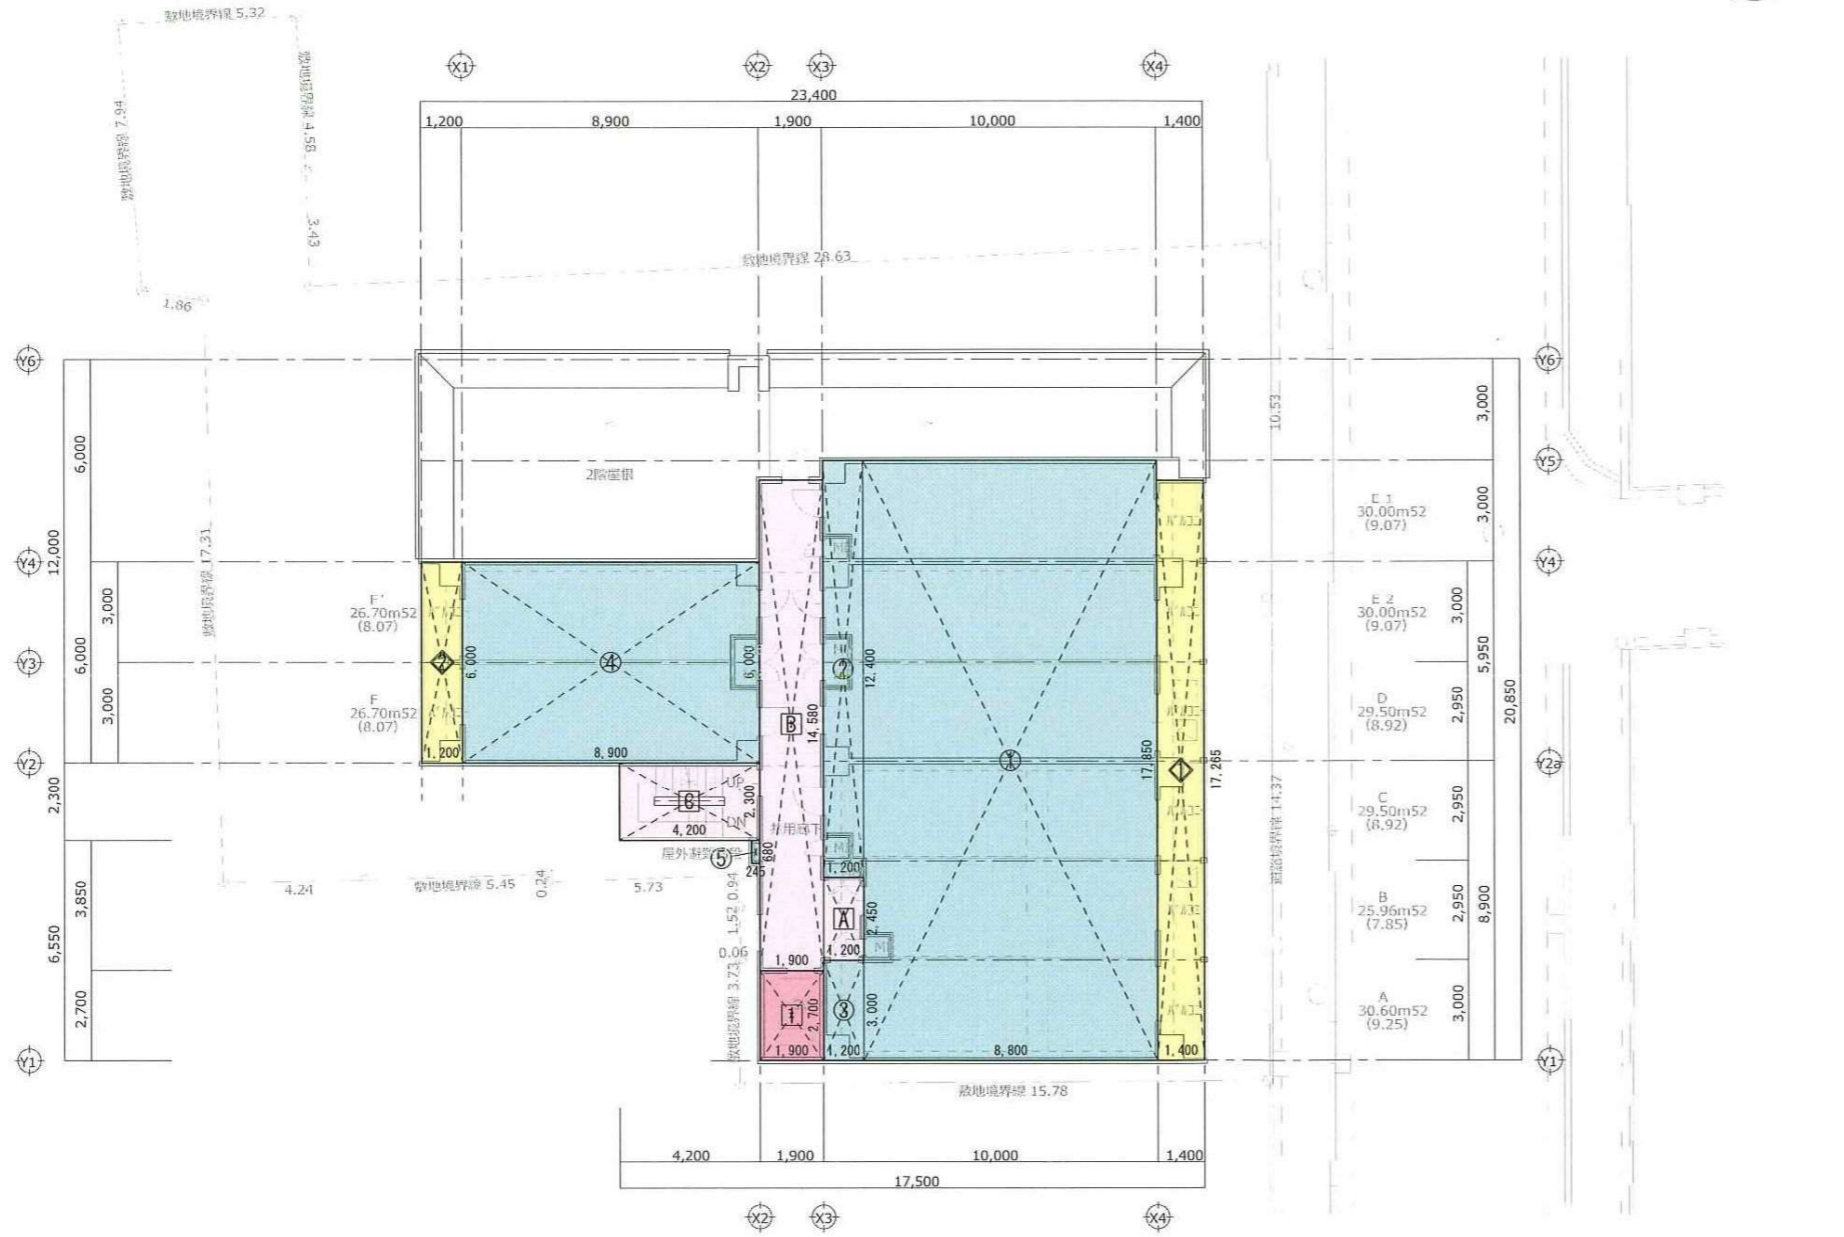

3階 建物

1:150


容積対象面積		
記号	計算式	面積
①	8.800 × 17.850	157.080000
②	1.200 × 12.400	14.880000
③	1.200 × 3.000	3.600000
④	8.900 × 6.000	53.400000
⑤	0.245 × 0.680	0.166600
合計		229.126600
		合計 229.13
容対外 廊下・階段・ホール等面積		
記号	計算式	面積
A	1.200 × 2.450	2.940000
B	1.900 × 14.580	27.702000
C	4.200 × 2.300	9.660000
合計		40.302000
		合計 40.31
E V 面積		
記号	計算式	面積
T	1.900 × 2.700	5.130000
合計		5.130000
		合計 5.13
バルコニー面積		
記号	計算式	面積
◇	1.400 × 17.265	24.171000
◇	1.200 × 6.000	7.200000
合計		31.371000
		合計 31.38

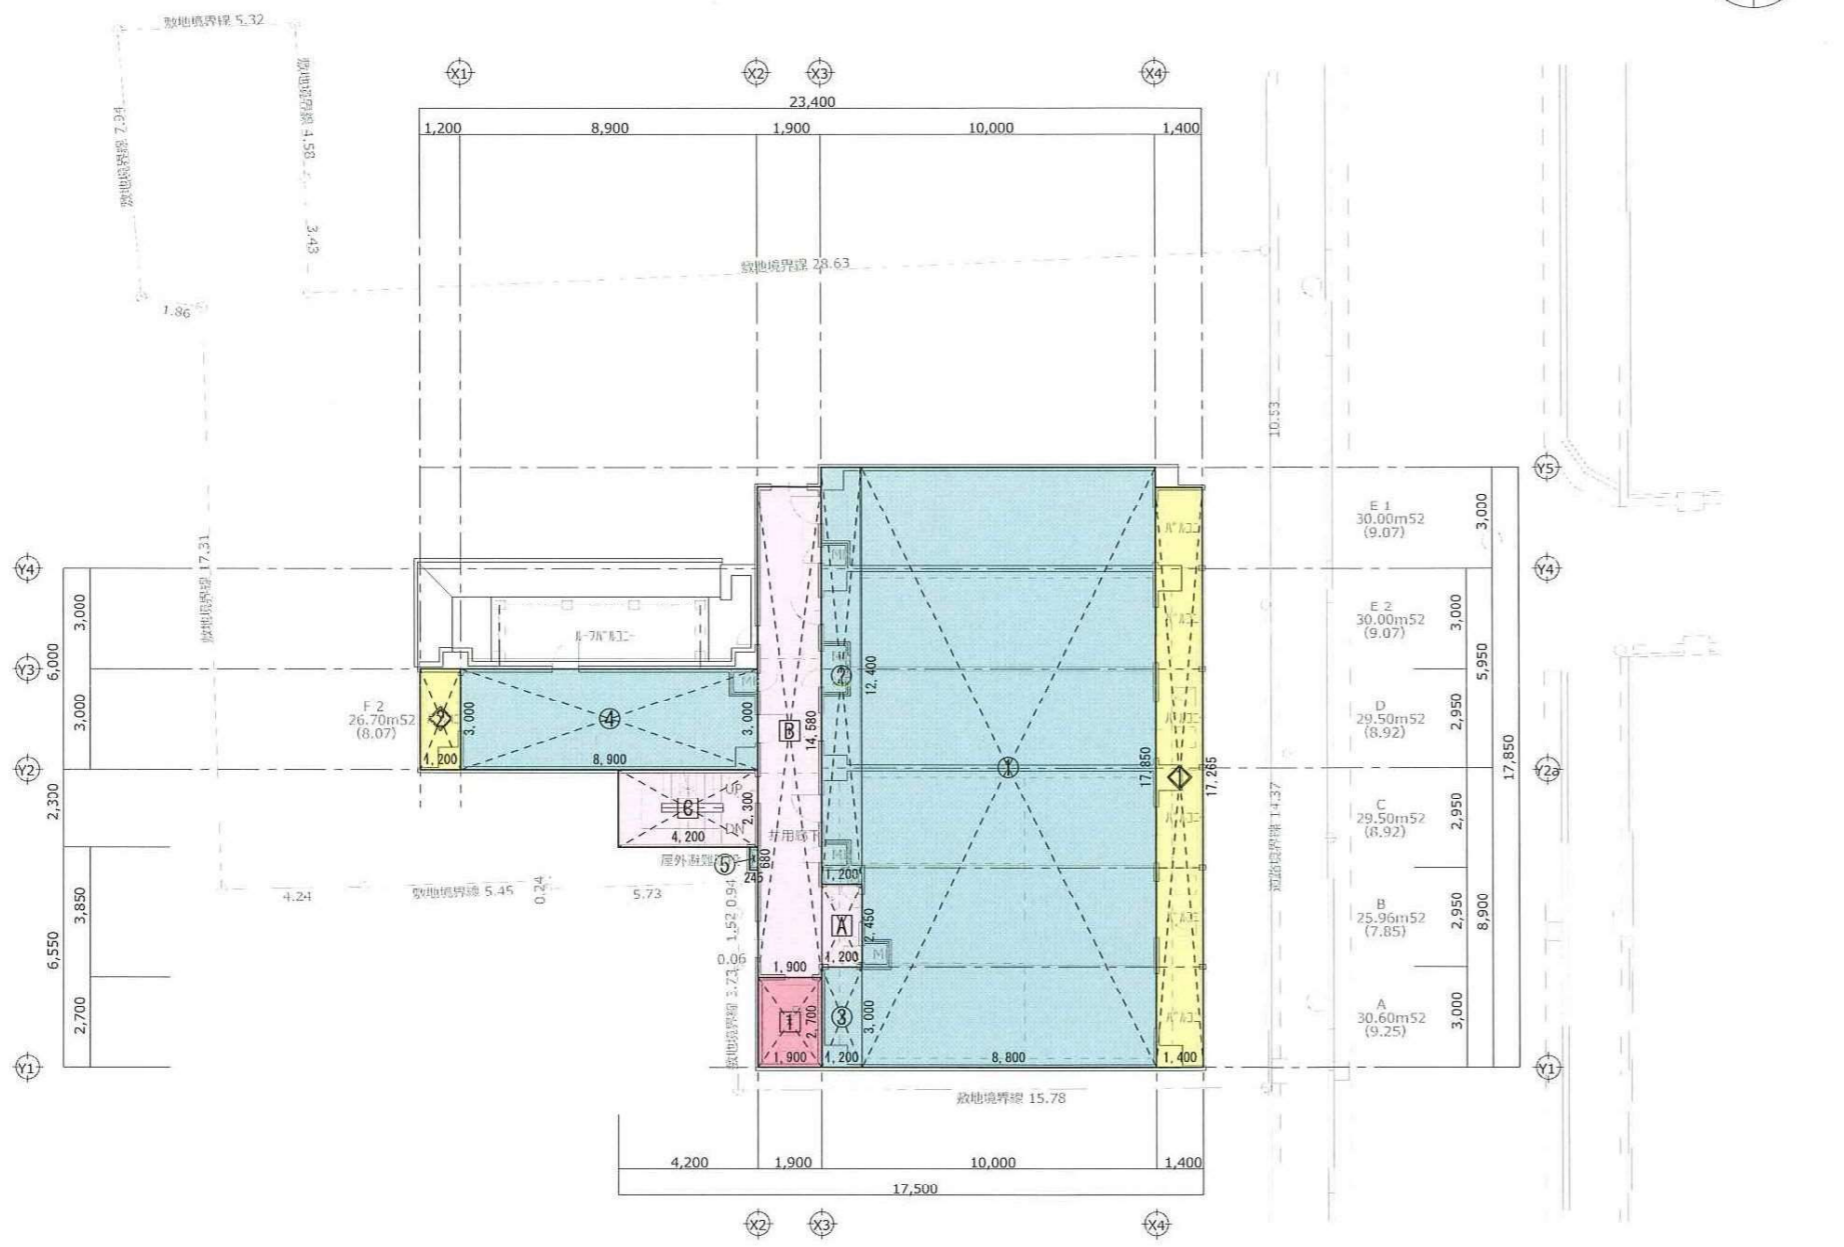

容積対象面積		
記号	計算式	面積
①	8.800 × 17.850	157.080000
②	1.200 × 12.400	14.880000
③	1.200 × 3.000	3.600000
④	8.900 × 3.000	26.700000
⑤	0.245 × 0.680	0.166600
合計		202.426600
合計 202.43		
容対外 廊下・階段・ホール等面積		
記号	計算式	面積
A	1.200 × 2.450	2.940000
B	1.900 × 14.580	27.702000
C	4.200 × 2.300	9.660000
合計		40.302000
合計 40.31		
E V面積		
記号	計算式	面積
T	1.900 × 2.700	5.130000
合計		5.130000
合計 5.13		
バルコニー面積		
記号	計算式	面積
◇	1.400 × 17.265	24.171000
◇	1.200 × 3.000	3.600000
合計		27.771000
合計 27.78		

4階 建物


1:150

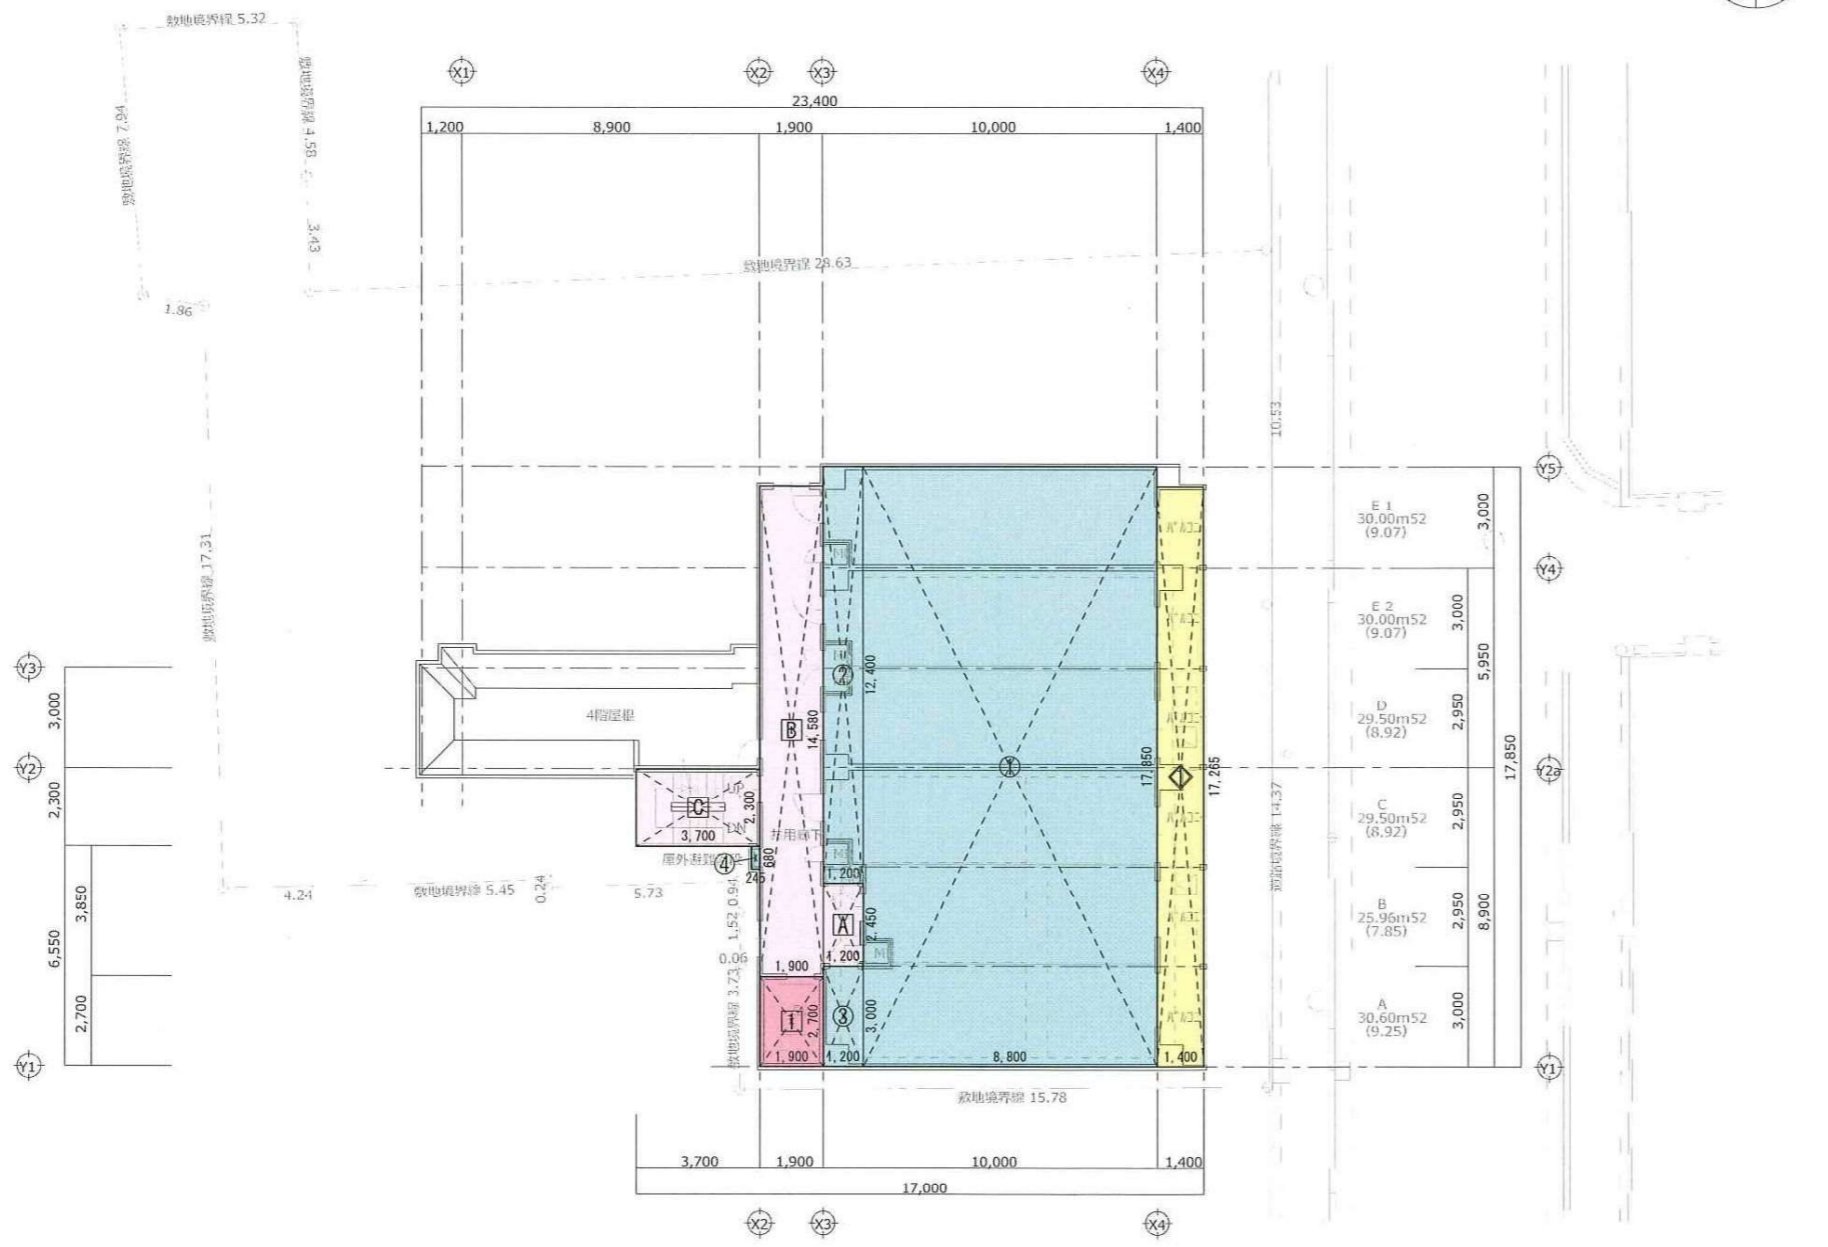

容積対象面積		
記号	計算式	面積
①	8.800 × 17.850	157.080000
②	1.200 × 12.400	14.880000
③	1.200 × 3.000	3.600000
④	0.245 × 0.680	0.166600
合計		175.726600
合計 175.73		
容対外 廊下・階段・ホール等面積		
記号	計算式	面積
A	1.200 × 2.450	2.940000
B	1.900 × 14.580	27.702000
C	3.700 × 2.300	8.510000
合計		39.152000
合計 39.16		
E V面積		
記号	計算式	面積
I	1.900 × 2.700	5.130000
合計		5.130000
合計 5.13		
バルコニー面積		
記号	計算式	面積
◇	1.400 × 17.265	24.171000
合計		24.171000
合計 24.18		

5階 建物

1:150

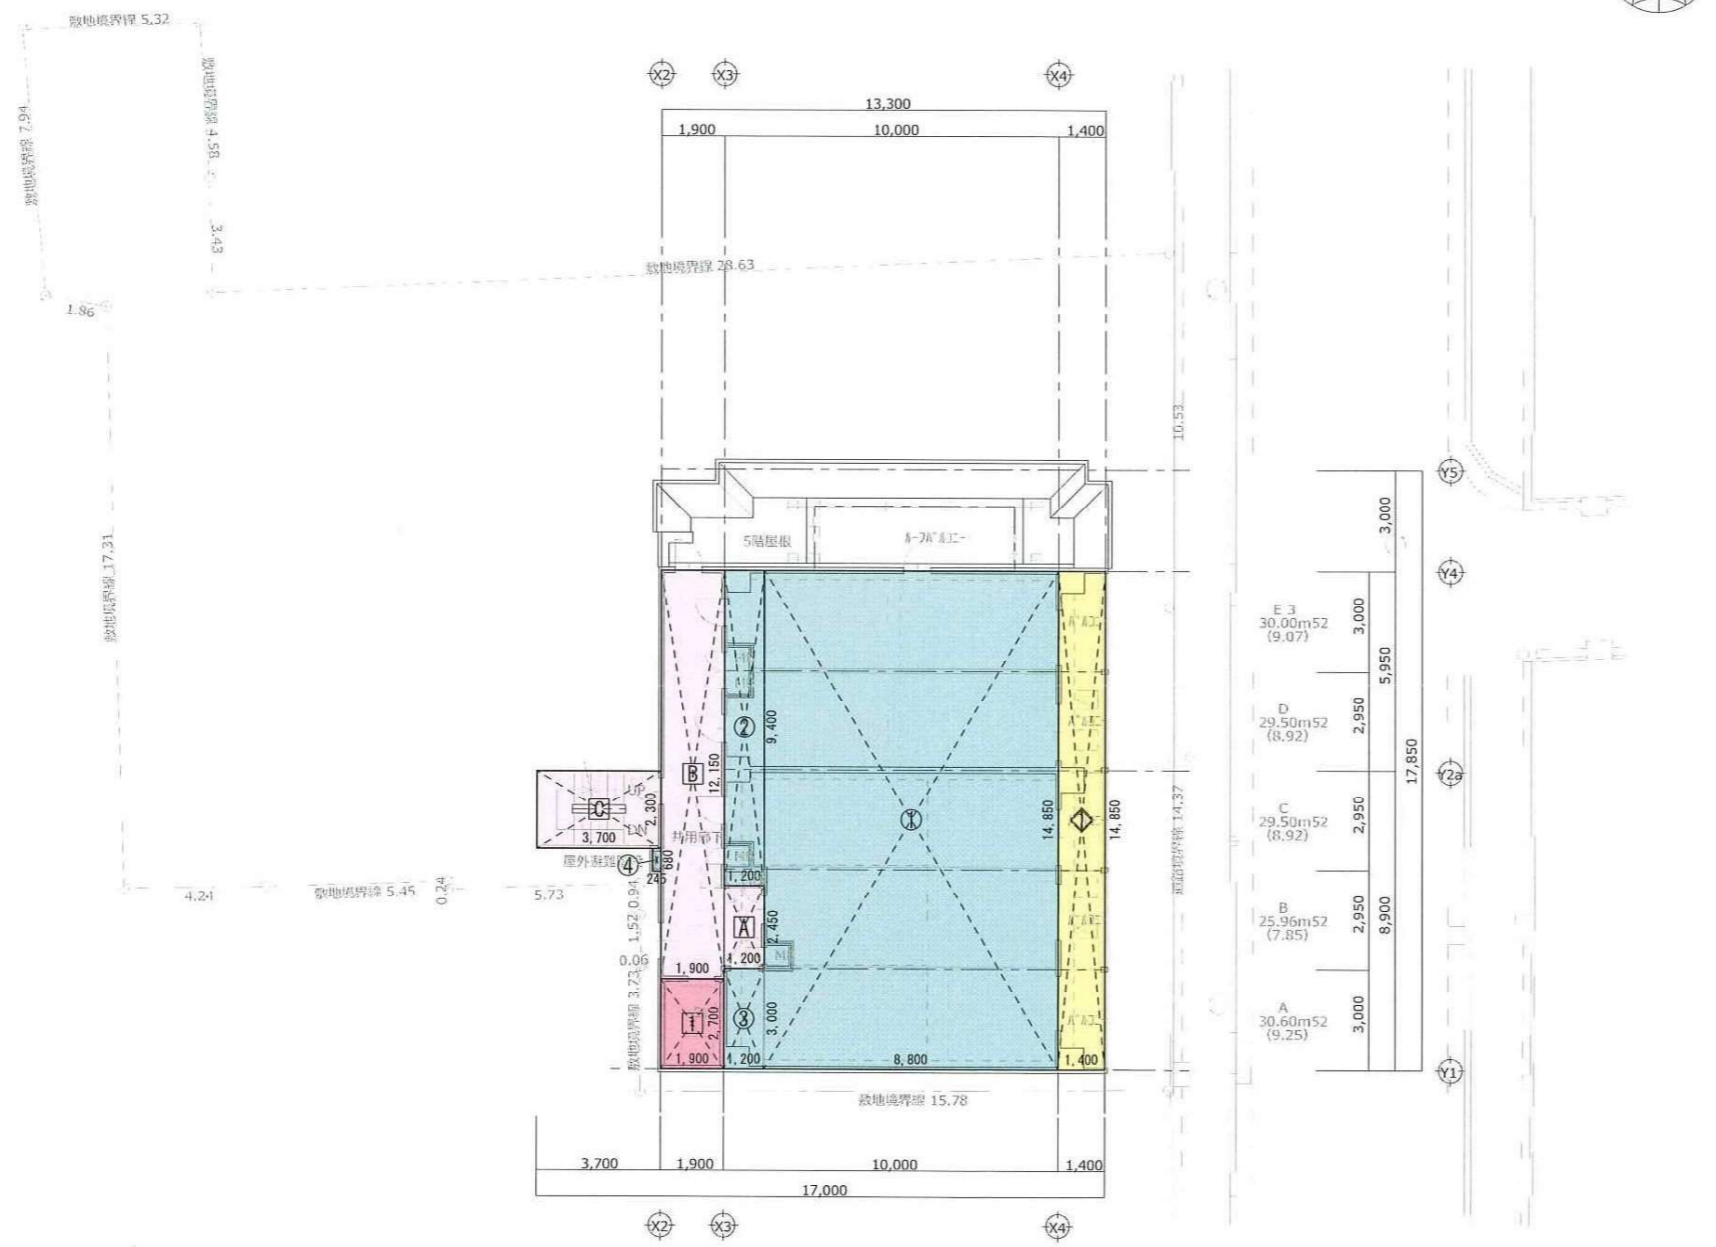

容積対象面積		
記号	計算式	面積
①	8.800 × 14.850	130.680000
②	1.200 × 9.400	11.280000
③	1.200 × 3.000	3.600000
④	0.245 × 0.680	0.166600
合計		145.726600
		合計 145.73
容対外 廊下・階段・ホール等面積		
記号	計算式	面積
A	1.200 × 2.450	2.940000
B	1.900 × 12.150	23.085000
C	3.700 × 2.300	8.510000
合計		34.535000
		合計 34.54
E V面積		
記号	計算式	面積
T	1.900 × 2.700	5.130000
合計		5.130000
		合計 5.13
バルコニー面積		
記号	計算式	面積
◇	1.400 × 14.850	20.790000
合計		20.790000
		合計 20.79

6-7階 建物

1:150

